THIS DRAWING IS UNPUBLISHED.
VERTRAULICHE UNVEROEFFENTLICHTE ZEICHNUNG.
© COPYRIGHT 2000 BY AMP INCORPORATED. ALL RIGHTS RESERVED.
ALLE RECHTE VORBEHALTEN.

RELEASED FOR PUBLICATION JAN, 2000.
FREI FUER VEROEFFENTLICHUNG

MATED WITH:
PASSEND ZU:
1355154

LOC	DIST
AI	–

PROJECT NR.: A99-52188

REVISIONS
AENDERUNGEN

P	LTR	DESCRIPTION BESCHREIBUNG	DATE	DWN	APVD
	–	–	–	–	–

1 MATERIAL: PBT-GF15

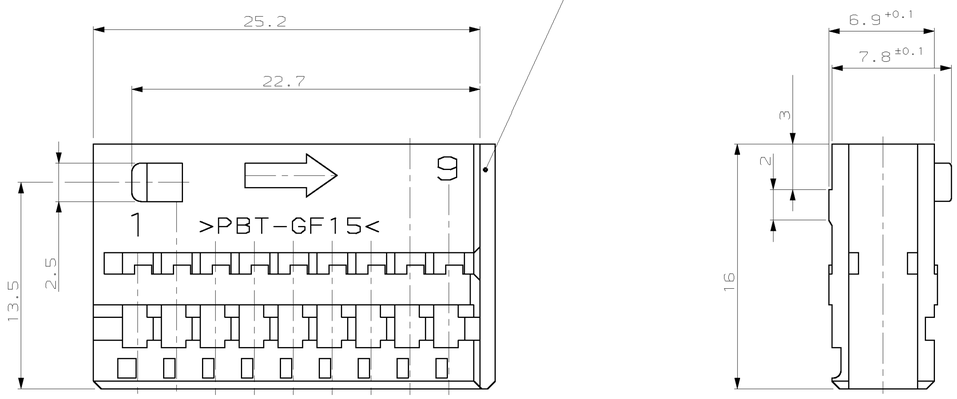

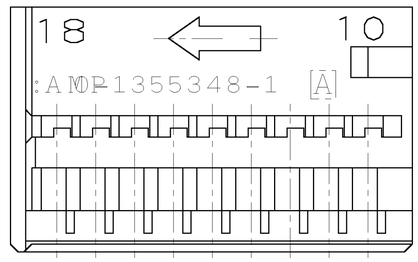

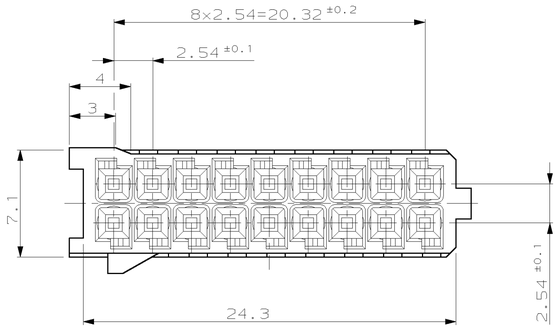

NOTES
Bemerkungen

1 ASSOCIATION SEE TABLE
Zuordnung siehe Tabelle

2 PRODUCTSPECIFICATION: 108-18157-1
Produktspezifikation: 108-18157-1

3 WIRE SIZE RANGE 0,75 mm IN ALL CAVITIES POSSIBLE BUT ONLY IN 4 CAVITIES PERMITTED
Drahtgroessenbereich 0,75 mm in allen Kammern moeglich, jedoch nur in 4 Kammern zulaessig

M 1:1

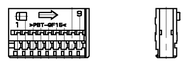

AMP BESTELL-NR. ORDER NO.	REV.	COD. KOD.	POS.	QTY. STK.	DESCRIPTION BENENNUNG	SURFACE Oberfläche / COLOR/FARBE	GRAMM WEIGHT Gewicht	SUITABLE FOR:/PASSEND ZU: SHIELD/Abdeckkappe AMP	
0-1355348-1	A	/	1	1	SOCKET/HSG. Buchsengehäuse	BLACK schwarz	1.7	~~4-1355350-1~~ ~~3-1355350-1~~ 2-1355350-1 1-1355350-1	NOT YET TOOLED

CUSTOMER PART NO	AMP PART NO	REV.	PCS.	MATERIAL	SURFACE COLOR	DESCRIPTION	
–	–	–	–	–	–	–	–
–	–	–	–	–	–	–	–
–	–	–	–	–	–	–	–
–	–	–	–	–	–	–	–
–	–	–	–	–	–	–	–

THIS DRAWING IS A CONTROLLED DOCUMENT FOR AMP INCORPORATED. IT IS SUBJECT TO CHANGE AND THE CONTROLLING ENGINEERING ORGANIZATION SHOULD BE CONTACTED FOR THE LATEST REVISION.
DIESES ZEICHNUNGSDOKUMENT WIRD DURCH AMP INCORPORATED KONTROLLIERT. ANDERUNGEN, DIE DEM TECHNISCHEN FORTSCHRITT DIENEN, SIND VORBEHALTEN. DEN JEWEILS LETZTGUELTIGEN VERZEICHNISSTAND BEFRAGEN SIE AMP AMPHAE.

DIMENSIONS: DIMENSIONEN: mm

TOLERANCES UNLESS OTHERWISE SPECIFIED: ALLGEMEINTOLERANZEN

–	–
–	–
0 PLC	±0.2
1 PLC	±0.2
2 PLC	±0.2
3 PLC	±–
ANGLES/WINKEL	±2°

MATERIAL: PBT-GF15

FINISH/OBERFLAECHE/FARBE: –

DWN 31-JAN-00 O.Frank
CHK 31-JAN-00 B.Fieberling
APVD –
PRODUCT SPEC PRODUKTSPEZ. –
APPLICATION SPEC VERARBEITUNGSSPEZ. –
WEIGHT GEWICHT –

AMP Deutschland GmbH
D - 63225 Langen

NAME
MICRO QUADLOK SYSTEM, SOCKET HOUSING, 18POS.
Micro Quadlok System, Buchsengehäuse, 18pol.

SIZE	CAGE CODE	DRAWING NO ZEICHNUNGS-NR.	RESTRICTED TO NUR FUER
A1	00779	C-1355348	–

CUSTOMER DRAWING /KUNDENZEICHNUNG

MASSSTAB	BLATT	REV
5:1	1 OF 1 VON 1	A1

AMP 4805 REV 27JUN96

31-JAN-00 10:37:26 eg009003 s.1355348.1.c (in EDM)